Схема інженерних мереж, споруд і використання підземного простору

ПН

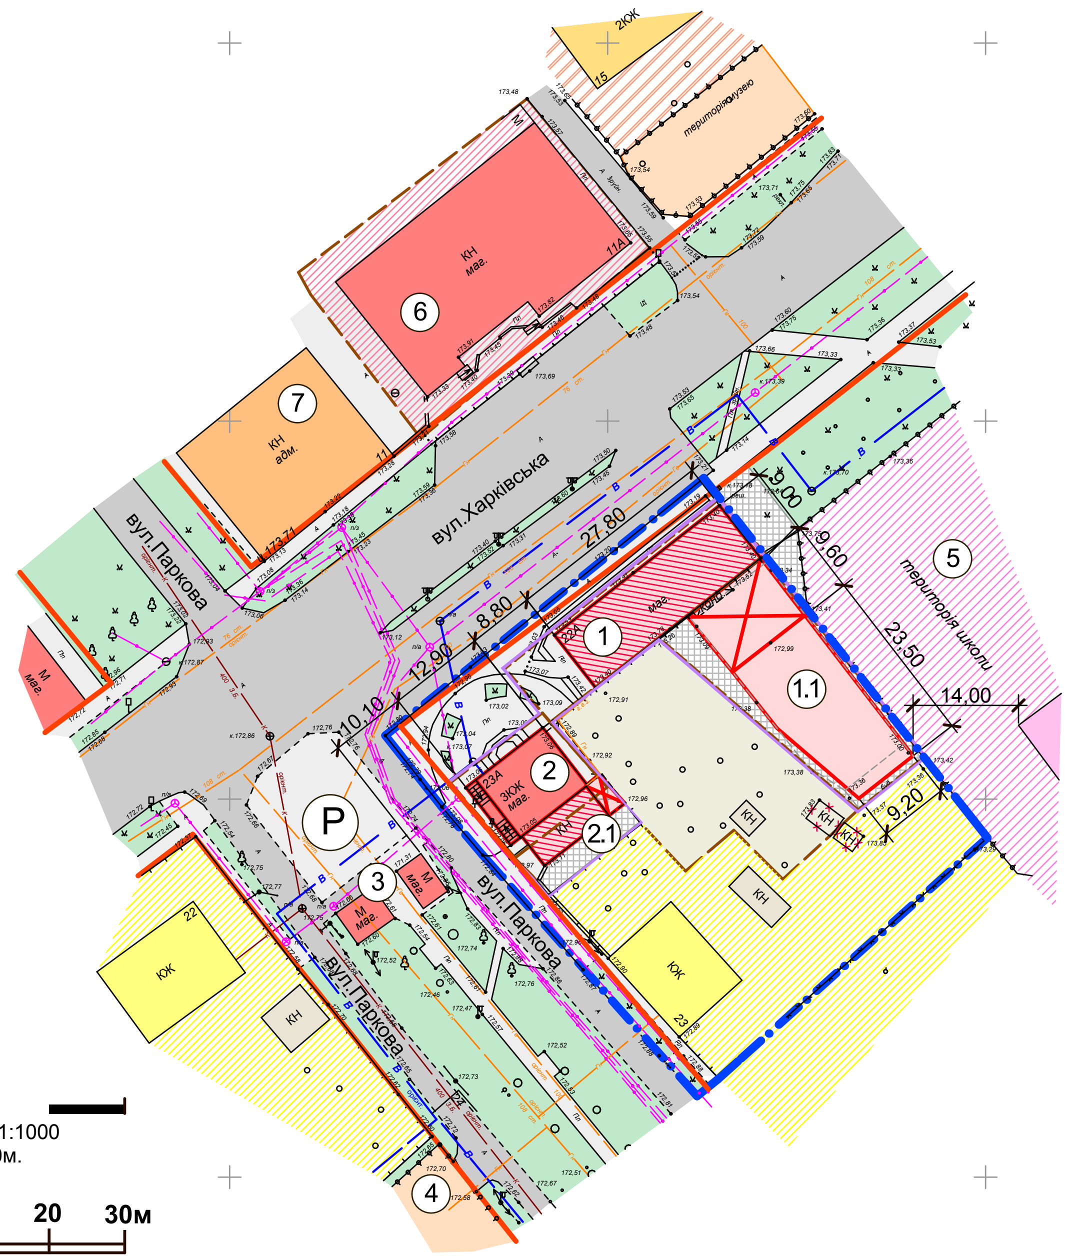

МАСШТАБ 1:1000
1см. - 10м.

10 0 10 20 30м

Умовні позначення

Існуючі	Проект	Найменування
		Межа території, що розглянути детальним планом території
		Межа проектних територій
		Громадська забудова (Школа)
		Громадська забудова
		Громадська забудова (Об'єкти повсякденного обслуговування комерційного призначення)
		Об'єкти, що підлягають реконструкції
		Об'єкти, що підлягають демонтажу
		Садибна житлова забудова
		Господарчі будівлі в межах садибної житлової забудови
		Багатоквартирна житлова забудова
		Землі с\г призначення (город, ОСГ)
		Червоні лінії
		Вулично-дорожня мережа
		Тротуари, майданчики, під'їзди
		Інженерні мережі:
ВЛ-10кВ ВЛ-0,4кВ		Електромережа (охоронна зона ВЛ 0,4 кВ - 2м, ВЛ 10кВ-10м)
В		Водопровід (охоронна зона 5м.)
К		Каналізаційна мережа (охоронна зона - 3м.)
		Кабельна мережа зв'язку (охоронна зона - 1м.)
Гн Гв		Газопровід (охоронна зона низького тиску 2м, високого тиску 4м.)

Примітка:

1.Топографо-геодезичні вишукування виконанні у 2019 р.

2. Експлікація об'єктів та територій див. лист ГП-3.

3. Пожежогасіння центральної частини міста здійснюється від гідрантів встановлених на кільцевому водопроводі. Пожежогасіння об'єктів на розглянутій території здійснюється від існуючого гідранту встановленому на кільцевому водопроводі в радіусі 200м.

Изм.	Кіл.	Лист	N док.	Підпис	Дата
ГИП		Неонета			
ГАП		Капустенко			
Архітектор		Рамаєва			
Н.Контроль		Неонета			

- - 05\20 - ГП

Замовник: Валківська міська рада Харківської області

Детальний план територій з метою реконструкції магазину продовольчих товарів, що розташований за адресою: Харківська область, м.Валки, вул. Харківська, 22а, обмеженої вулицями: Харківська, Паркова, Стадіонна та Кооперативна

Стадія	Аркуш	Аркушів
ДПТ	6	

Схема інженерних мереж, споруд і використання підземного простору М 1:500.

ПП "Неонета"