
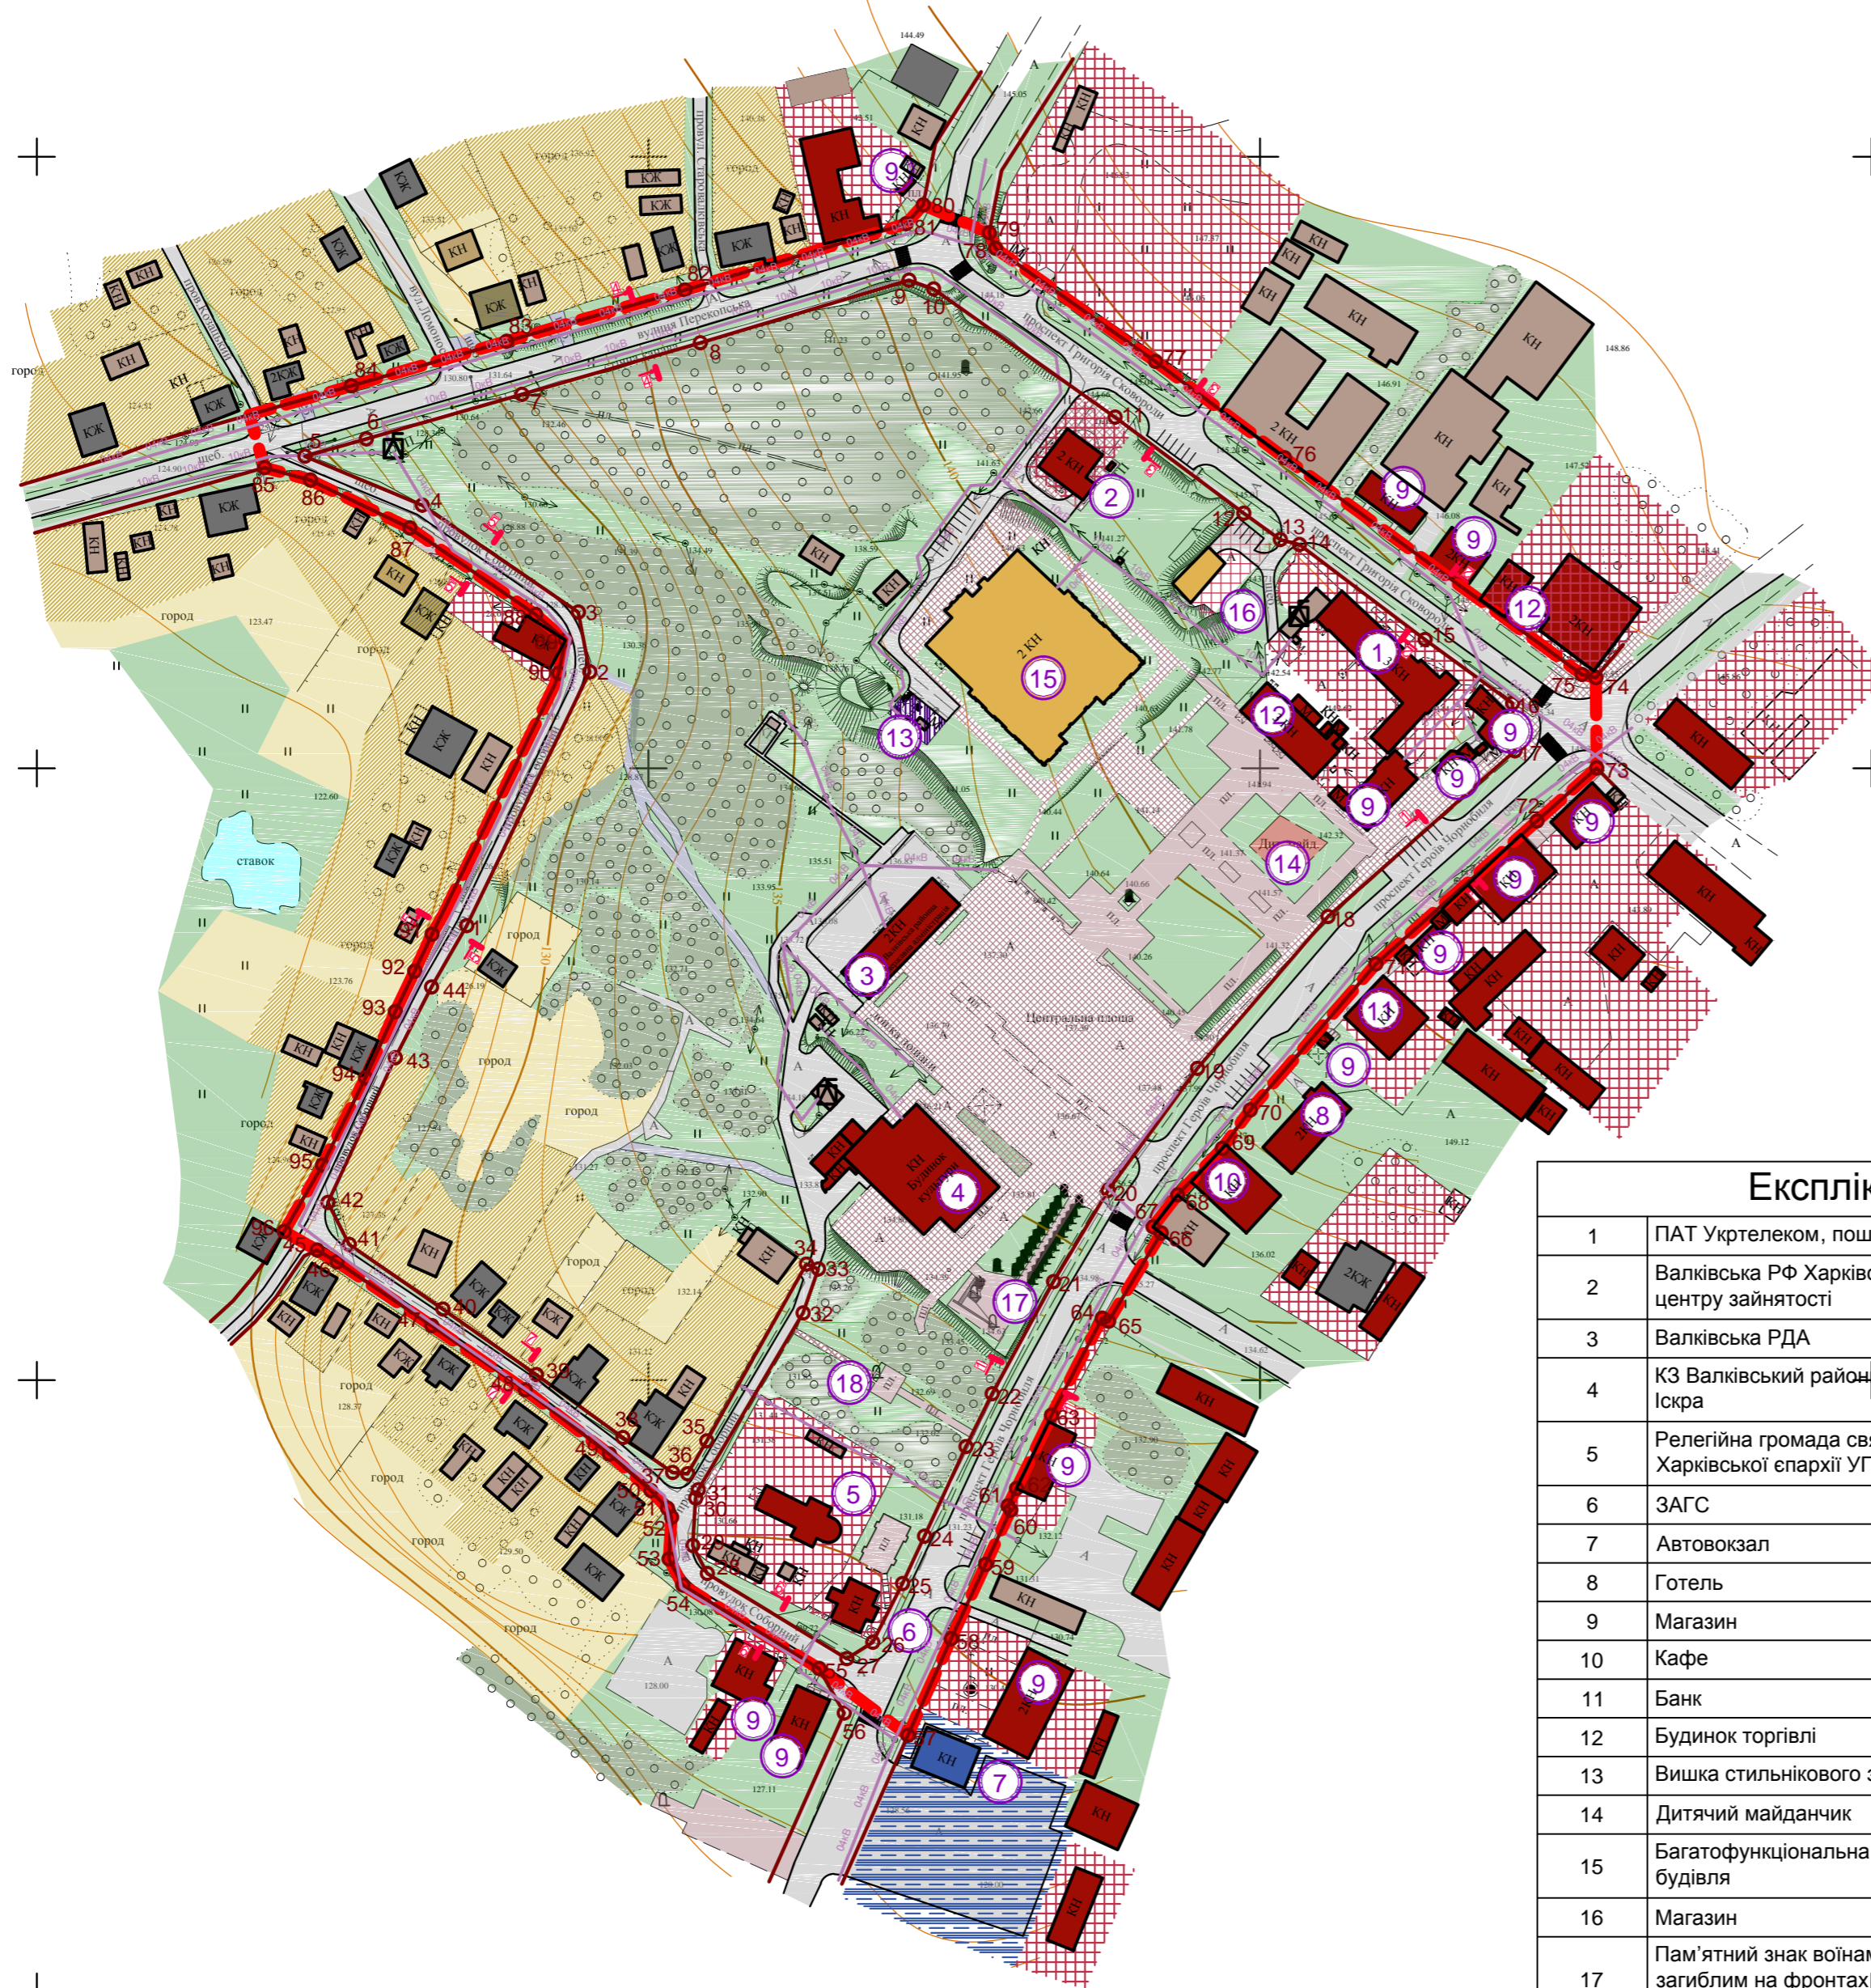


Детальний план території, обмеженої проспектом Григорія Сковороди, вулицею Перекіпська, провулком Соборний та проспектом Героїв Чорнобиля в м. Валки Харківської області

## Проектний план. План червоних ліній. Прогнозовані планувальні обмеження М 1:2000

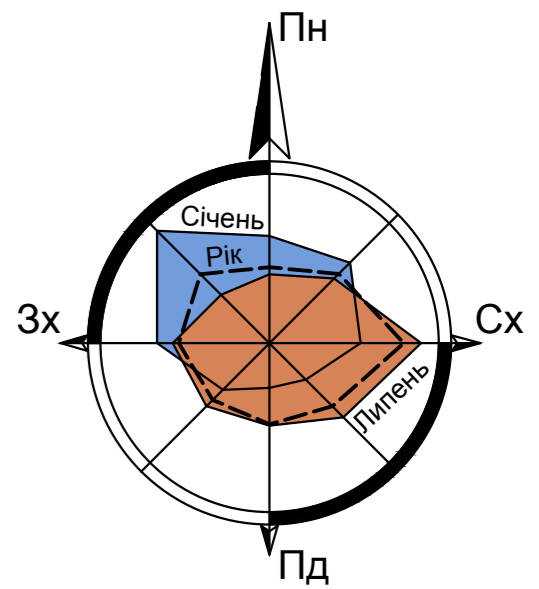

### УМОВНІ ПОЗНАЧЕННЯ

Існуюча	Проектна	Найменування
		Межа ДПТ
		Територія громадської забудови
		Територія житлової садибної забудови
		Територія інженерної інфраструктури
		Територія сільськогосподарського призначення
		Територія зелених насаджень загального користування
		Територія трав'янистої рослинності
		Капітальний житловий будинок
		Капітальний нежитловий будинок
		Громадська будівля
		Комплектна трансформаторна електростанція
		Червона лінія
		Повітряна лінія електромереж, кВ
		Кабельна лінія електромереж, кВ
		Охоронна зона
		Асфальтоване покриття
		Плиткове покриття
		Покриття з щєбня

### Експлікація

1	ПАТ Укртелеком, пошта	Існ
2	Валківська РФ Харківського обласного центру зайнятості	Існ
3	Валківська РДА	Існ
4	КЗ Валківський районний народний дім Іскра	Існ
5	Релігійна громада свято-преображіння Харківської єпархії УПЦ	Існ
6	ЗАГС	Існ
7	Автовокзал	Існ
8	Готель	Існ
9	Магазин	Існ
10	Кафе	Існ
11	Банк	Існ
12	Будинок торгівлі	Існ
13	Вишка стильнікового зв'язку	Існ
14	Дитячий майданчик	Існ
15	Багатофункціональна громадська будівля	Проект
16	Магазин	Проект
17	Пам'ятний знак воїнам-землякам, загиблим на фронтах Великої Вітчизняної війни	Існ
18	Братська могила	Існ

77-19-ДПТ					
Детальний план території, обмеженої проспектом Григорія Сковороди, вулицею Перекіпська, провулком Соборний та проспектом Героїв Чорнобиля м. Валки Харківської області					
Змін.	Кільк.	Аркуш	№Док	Підпис	Дата
ГАП	Горнев Д.К.				2019
Розробив	Щетинін С.В.				2019
Перевірив	Горнев Д.К.				2019
Н. контроль	Черняк Н.Ф.				2019
Проектний план. Прогнозовані планувальні обмеження. План червоних ліній М 1:2000					
Стадія		Аркуш	Аркушів		
МД		3			
ПП "ЗЕМСТРОЙПРОЕКТ" м. Харків					